


Immagine satellitare

- Legenda**
- | | |
|-------|-------------------------------|
| ----- | Area di Pertinenza Alberature |
| ----- | Linea Media Tensione |
| ----- | Linea Bassa Tensione |
| ----- | Linea Climatizzazione |
| ----- | Linea Gruppo Elettrogeno |

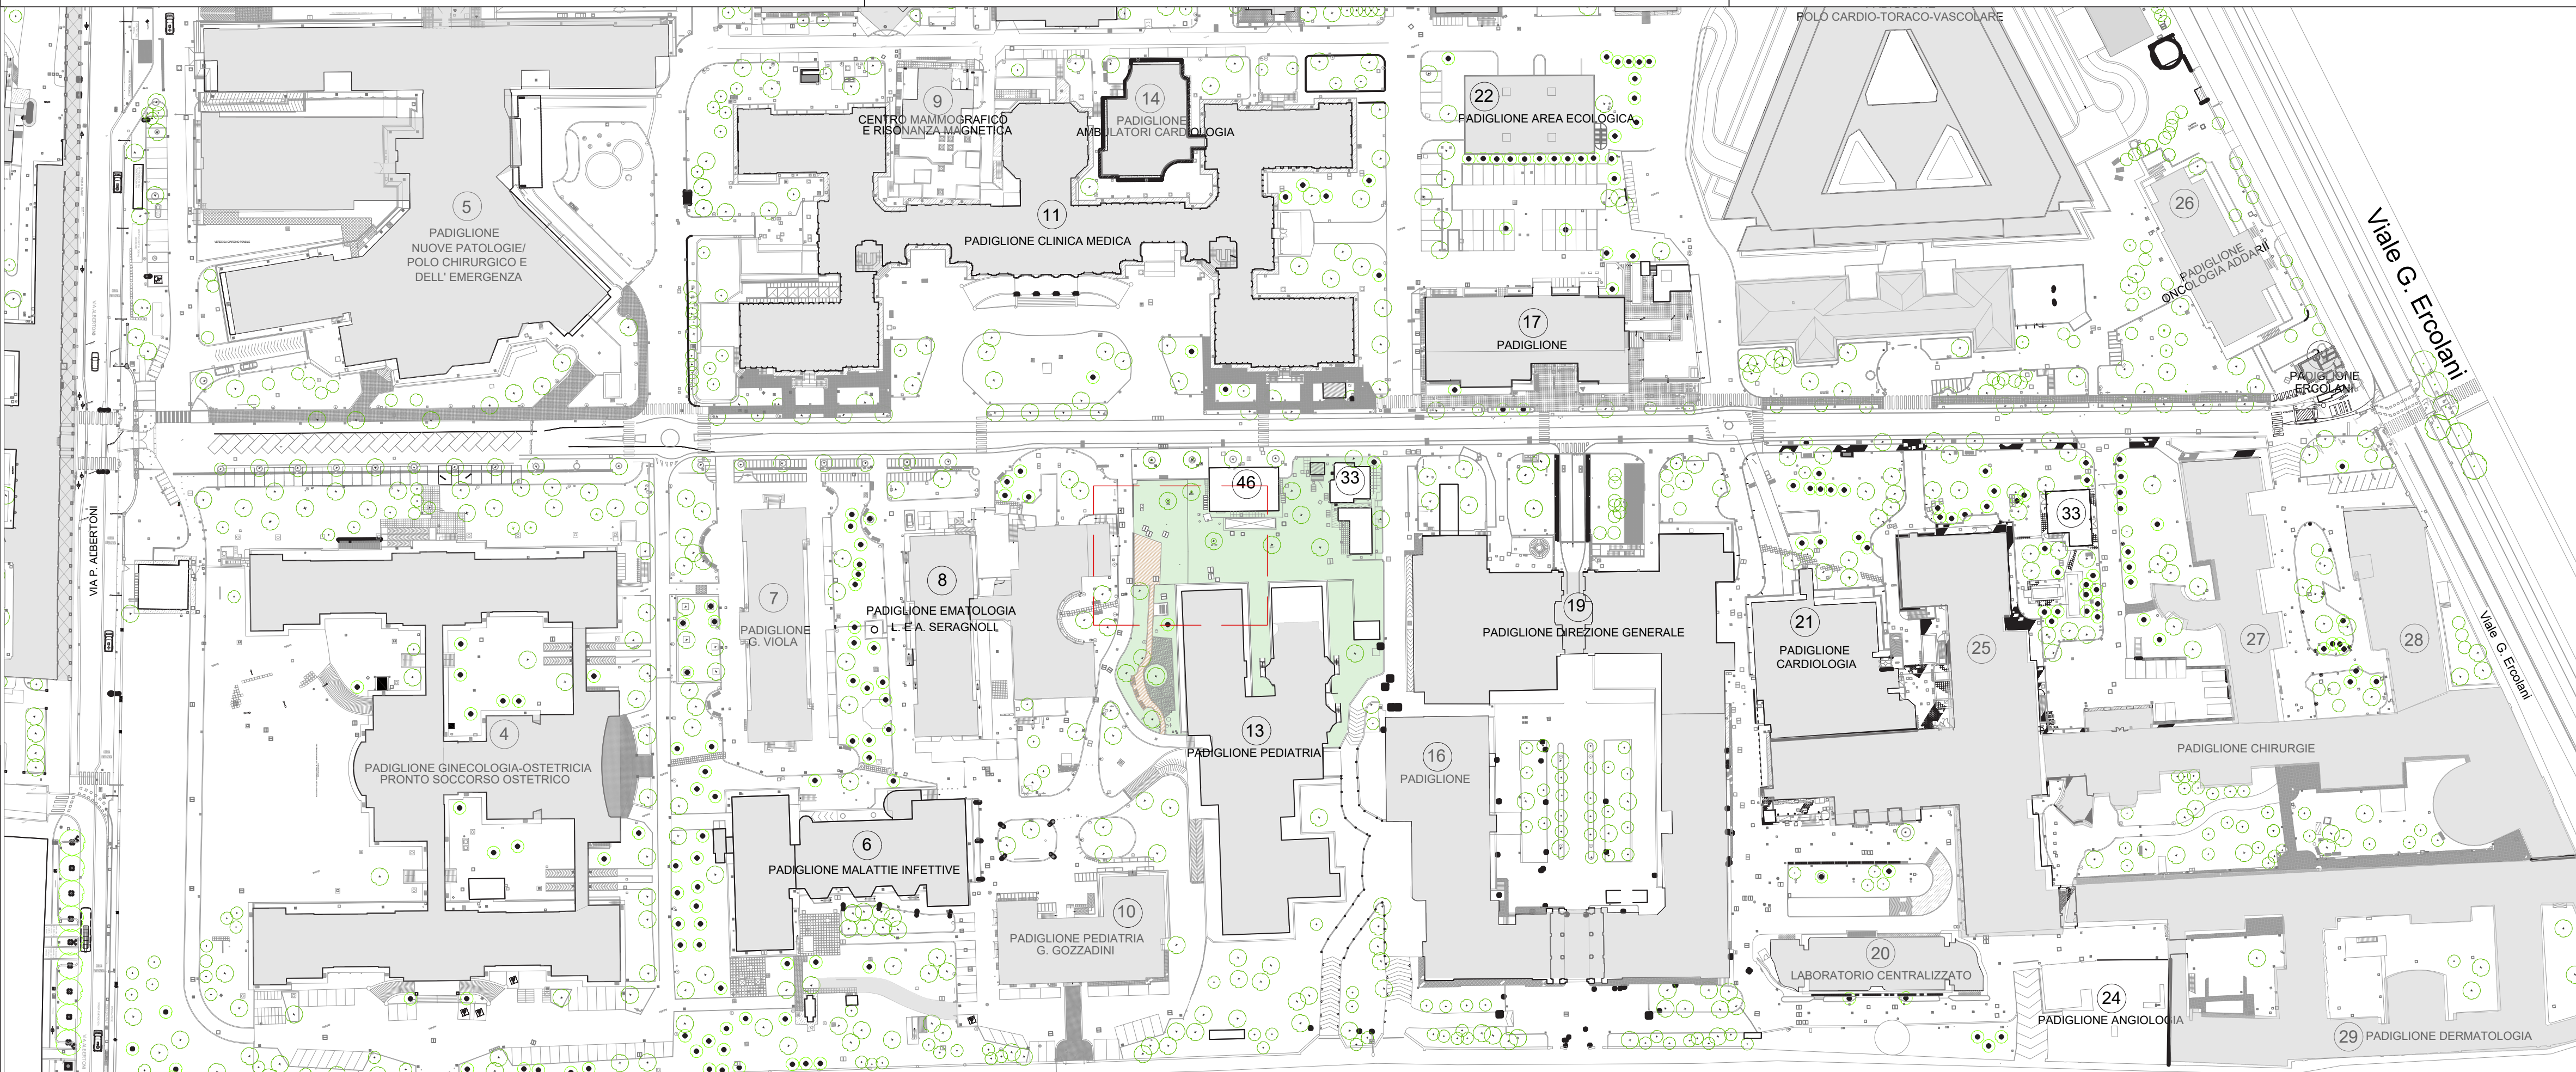

Planimetria

Comune di Bologna

Realizzazione del Padiglione Luna sito nell'area cortiliva del Padiglione di Pediatria del Policlinico di Sant'Orsola

Foglio 207 Mappale 1

Stato di Fatto

Planimetria, Pianta e Foto

progetto architettonico:
Arch. Simone Gheduzzi
Arch. Nicola Rimondi
Arch. Gabriele Sorichetti

progetto strutturale ed impiantistico
Ing. Nicola Somà

collaboratori:
Arch. Sofia Guarini
Arch. Valentina Orsi
Arch. Giuseppe Panzarino
Geom. Christian Mauro

collaboratori:
Per. Ind. Paolo Paganelli
Ing. Emanuele Rozzarin
Ing. David Mannocchi
Ing. Sara Faiardi
Ing. Luca Giuliani

Mynd Ingegneria Srl

diverserighestudio
via della torretta 47/a
40127 Bologna

progetto del verde:
Dott. Riccardo Rigolli
Dott. Claudia Maccaferri

progetto acustico ed elettromagnetico:
Juri Albertazzi

AIRIS srl

Studio Rigolli

committente:

Fondazione Policlinico Sant'Orsola ETS
Via San Vitale 40/3a - 41125 Bologna
CF 91409960373
www.fondazionesantorsola.it

Padiglione Luna

tavola A 01	data	novembre 2024
	aggiornamenti	---
	scala	1/1000-1/100

diverserighestudio simone gheduzzi nicola rimondi gabriele sorichetti architetti via della torretta 47/a 40127 bologna tel+fax 051 504269 www.diverserighestudio.it architetti@diverserighestudio.it



Pianta


FOTO 1

FOTO 2



Immagine satellitare

- Legenda
- Area di Pertinenza Alberature
 - Linea Media Tensione
 - Linea Bassa Tensione
 - Linea Climatizzazione
 - Linea Gruppo Elettrogeno
 - Distanza edifici esistenti

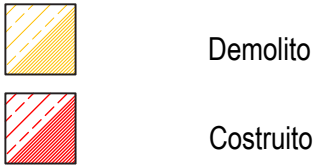

Comune di Bologna

Realizzazione del Padiglione Luna sito nell'area cortiliva del Padiglione di Pediatria del Policlinico di Sant'Orsola

Foglio 207 Mappale 1

Stato Comparato Pianta e Sezione

progetto architettonico:
Arch. Simone Gheduzzi
Arch. Nicola Rimondi
Arch. Gabriele Sorichetti

collaboratori:
Arch. Sofia Guarini
Arch. Valentina Orsi
Arch. Giuseppe Panzarino
Geom. Christian Mauro

diverserighestudio
via della torretta 47/a
40127 Bologna

progetto del verde:
Dott. Riccardo Rigolli
Dott. Claudia Maccaferri

Studio Rigolli

committente:

Fondazione Policlinico Sant'Orsola ETS
Via San Vitale 40/3a - 41125 Bologna
CF 91409960373
www.fondazione Santorsola.it

progetto strutturale ed impiantistico:
Ing. Nicola Somà

collaboratori:
Per. Ind. Paolo Paganelli
Ing. Emanuele Rozzarin
Ing. David Mannocchi
Ing. Sara Faiardi
Ing. Luca Giuliani

Mynd Ingegneria Srl

progetto acustico ed elettromagnetico:
Juri Albertazzi


AIRIS srl

Padiglione Luna

tavola	data	novembre 2024
A 02	aggiornamenti	---
	scala	1/100


diverserighestudio - simone gheduzzi nicola rimondi gabriele sorichetti architetti via della torretta 47/a 40127 bologna tel+fax 051 504269 www.diverserighestudio.it architetti@diverserighestudio.it

Sezione A

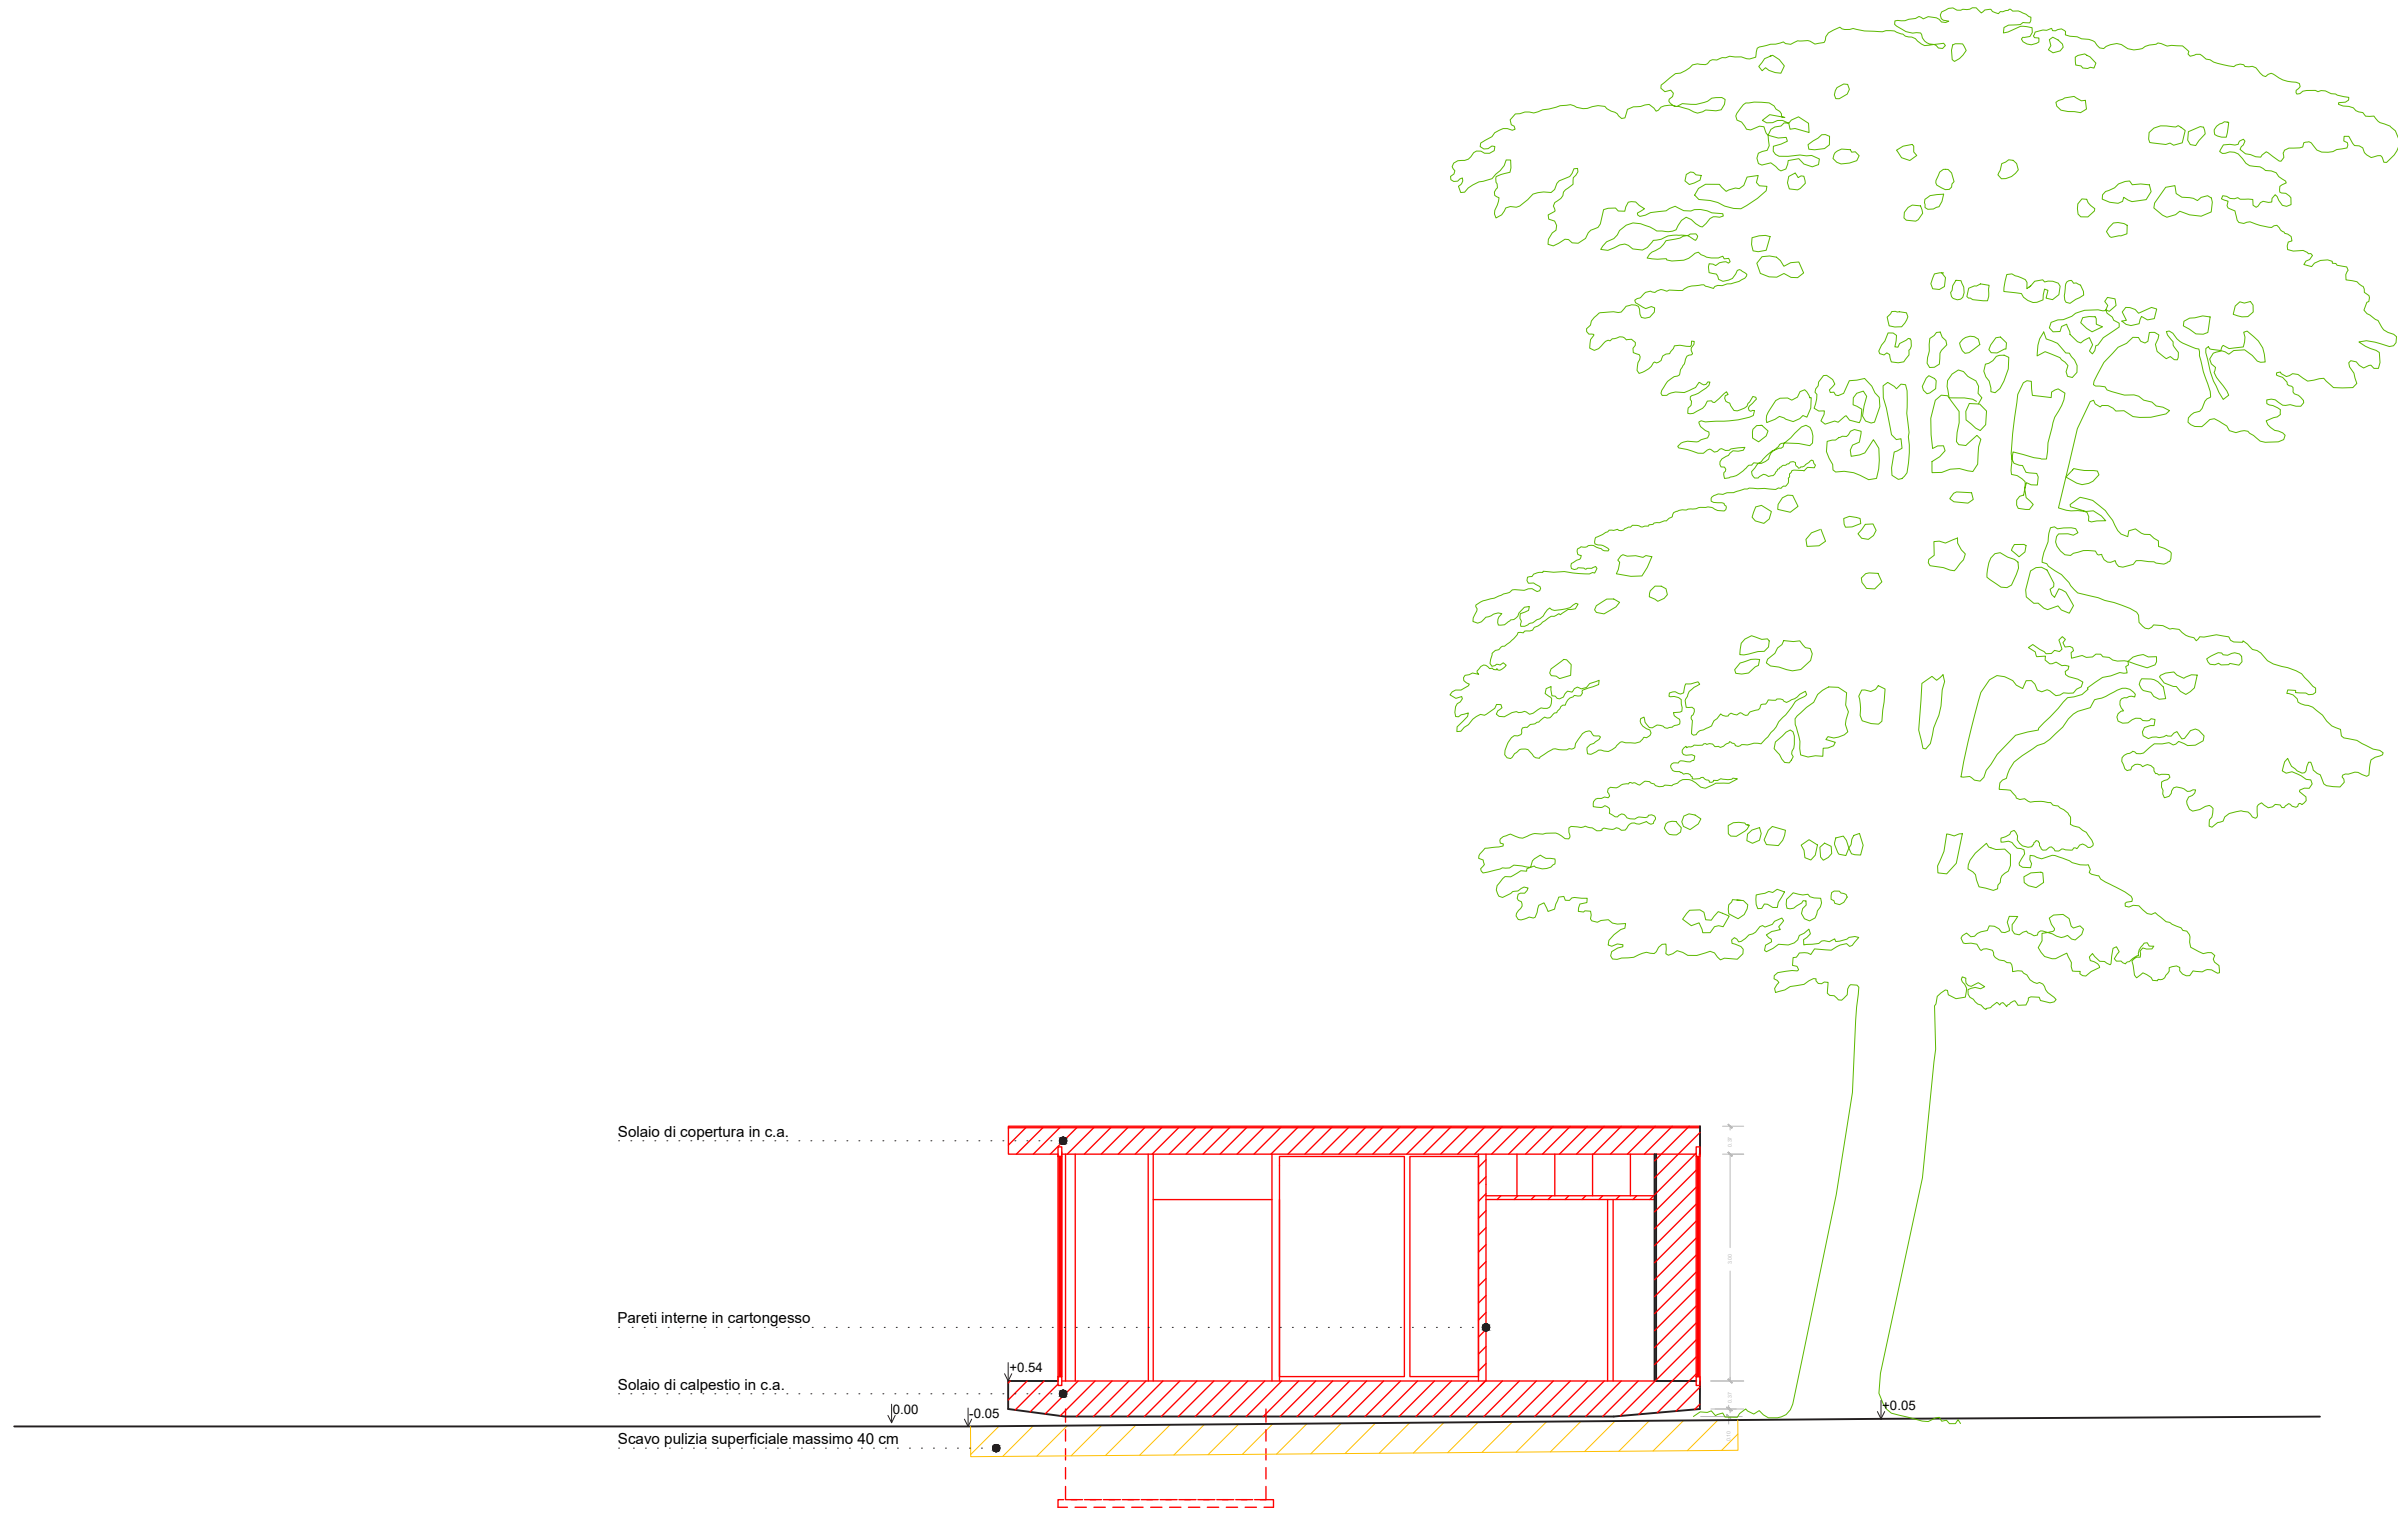

Pianta

Pianta scavo

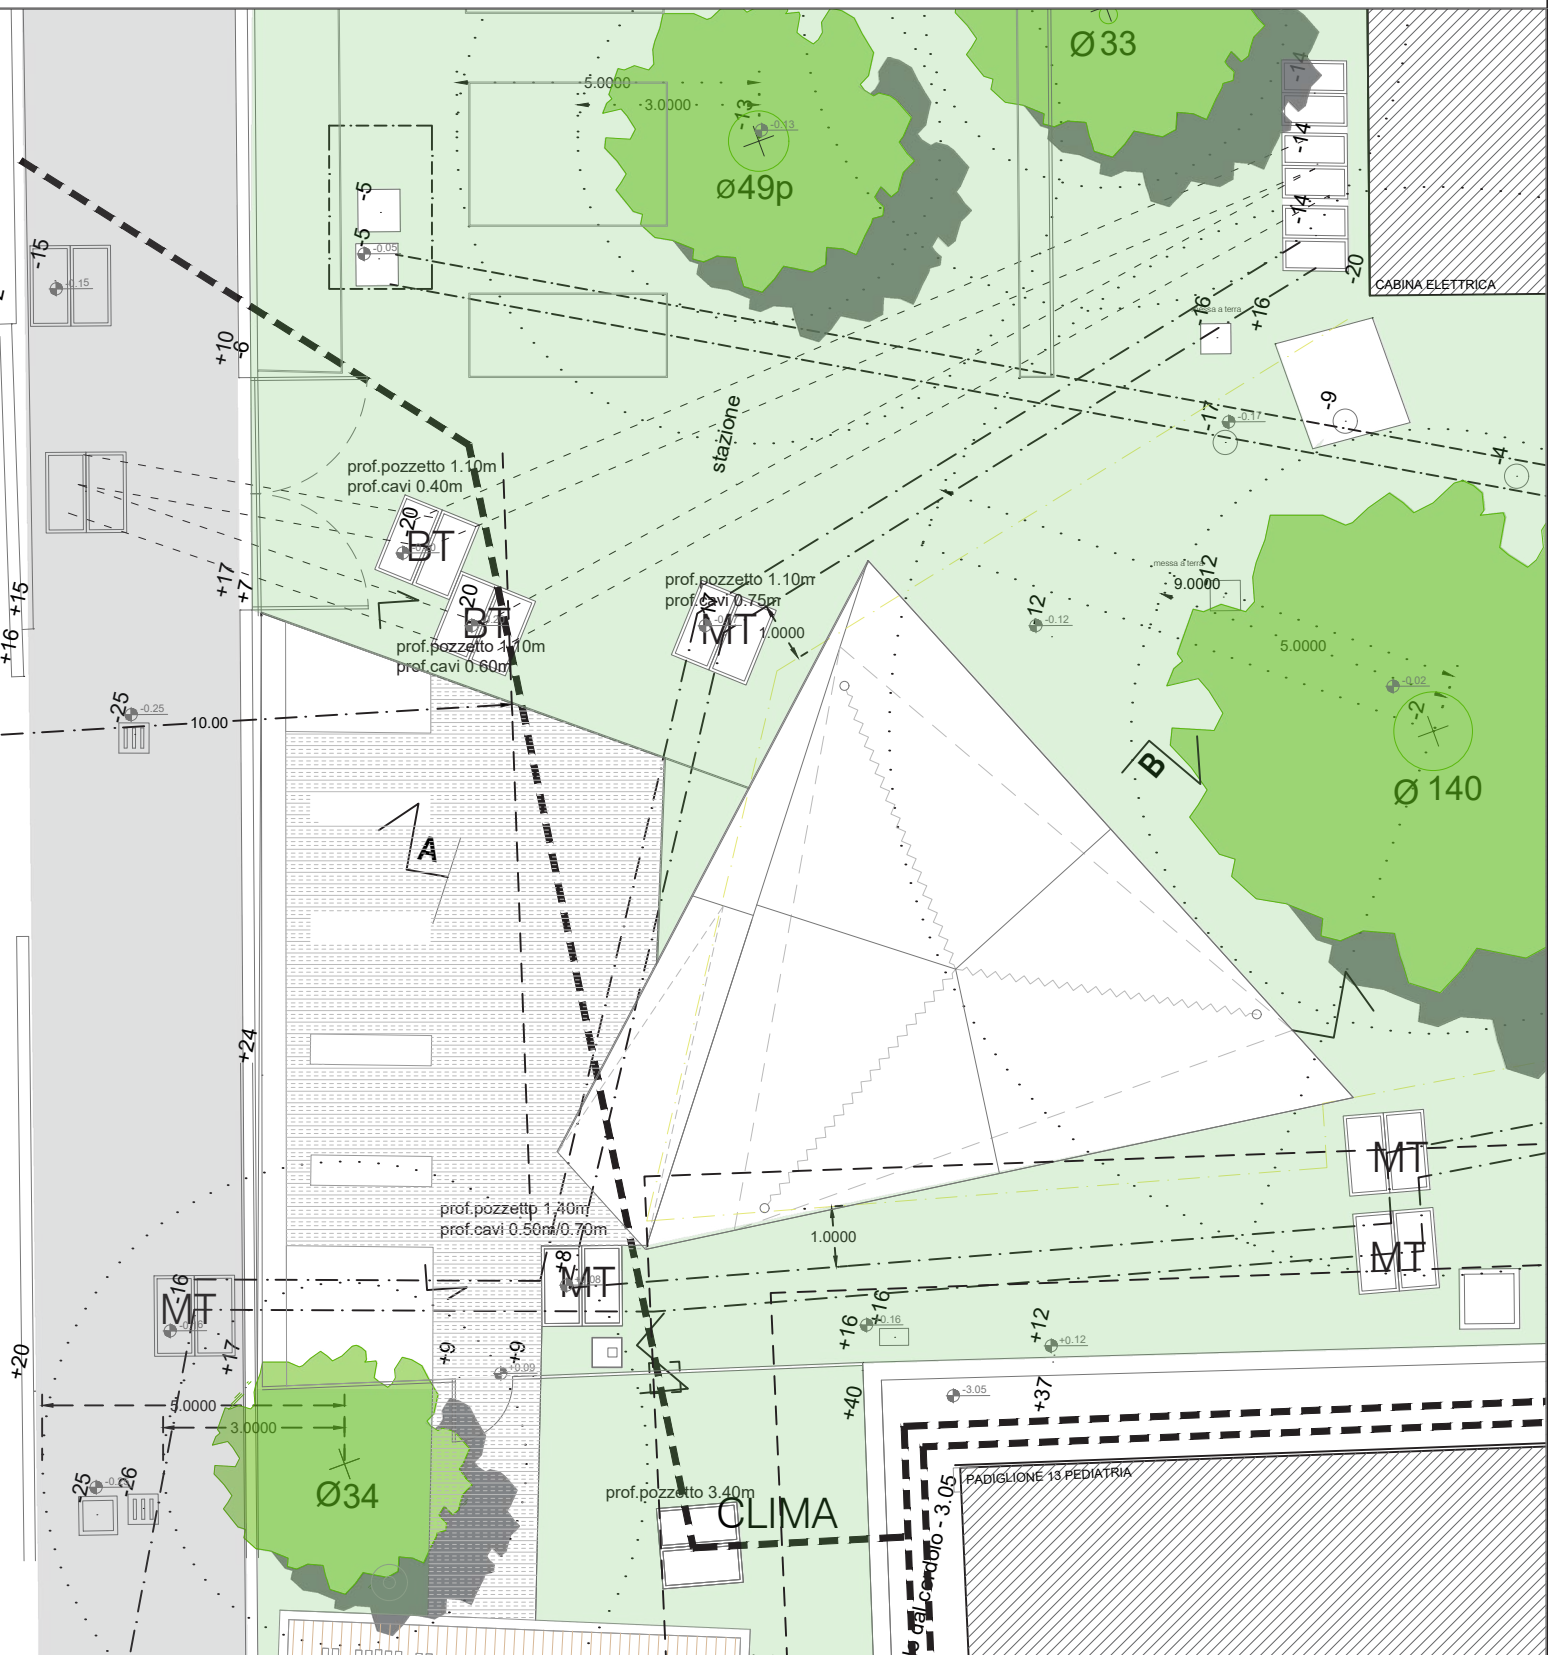

Pianta Piano Copertura

- Legenda
- Area di Pertinenza Alberature
 - Linea Media Tensione
 - Linea Bassa Tensione
 - Linea Climatizzazione
 - Linea Gruppo Elettrogeno
 - Distanza edifici esistenti



Pianta Piano Terra

Comune di Bologna

Realizzazione del Padiglione Luna
sito nell'area cortiliva del Padiglione di Pediatria
del Policlinico di Sant'Orsola


Foglio 207 Mappale 1

Stato di Progetto
Piante P.T., P.Cop. e schemi

progetto architettonico: Arch. Simone Gheduzzi Arch. Nicola Rimondi Arch. Gabriele Sorichetti	progetto strutturale ed impiantistico: Ing. Nicola Somà
collaboratori: Arch. Sofia Guarini Arch. Valentina Orsi Arch. Giuseppe Panzarino Geom. Christian Mauro	collaboratori: Per. Ind. Paolo Paganelli Ing. Emanuele Rozzarin Ing. David Mannocchi Ing. Sara Faiardi Ing. Luca Giuliani
diverserighestudio via della torretta 47/a 40127 Bologna	Mynd Ingegneria Srl
progetto del verde: Dott. Riccardo Rigolli Dott. Claudia Maccaferri	progetto acustico ed elettromagnetico: Juri Albertazzi
Studio Rigolli	AIRIS srl
committente: Fondazione Policlinico Sant'Orsola ETS Via San Vitale 40/3a - 41125 Bologna CF 91409960373 www.fondazione Santorsola.it	

Padiglione Luna

tavola	data	novembre 2024
A 03	aggiornamenti	---
	scala	1/100

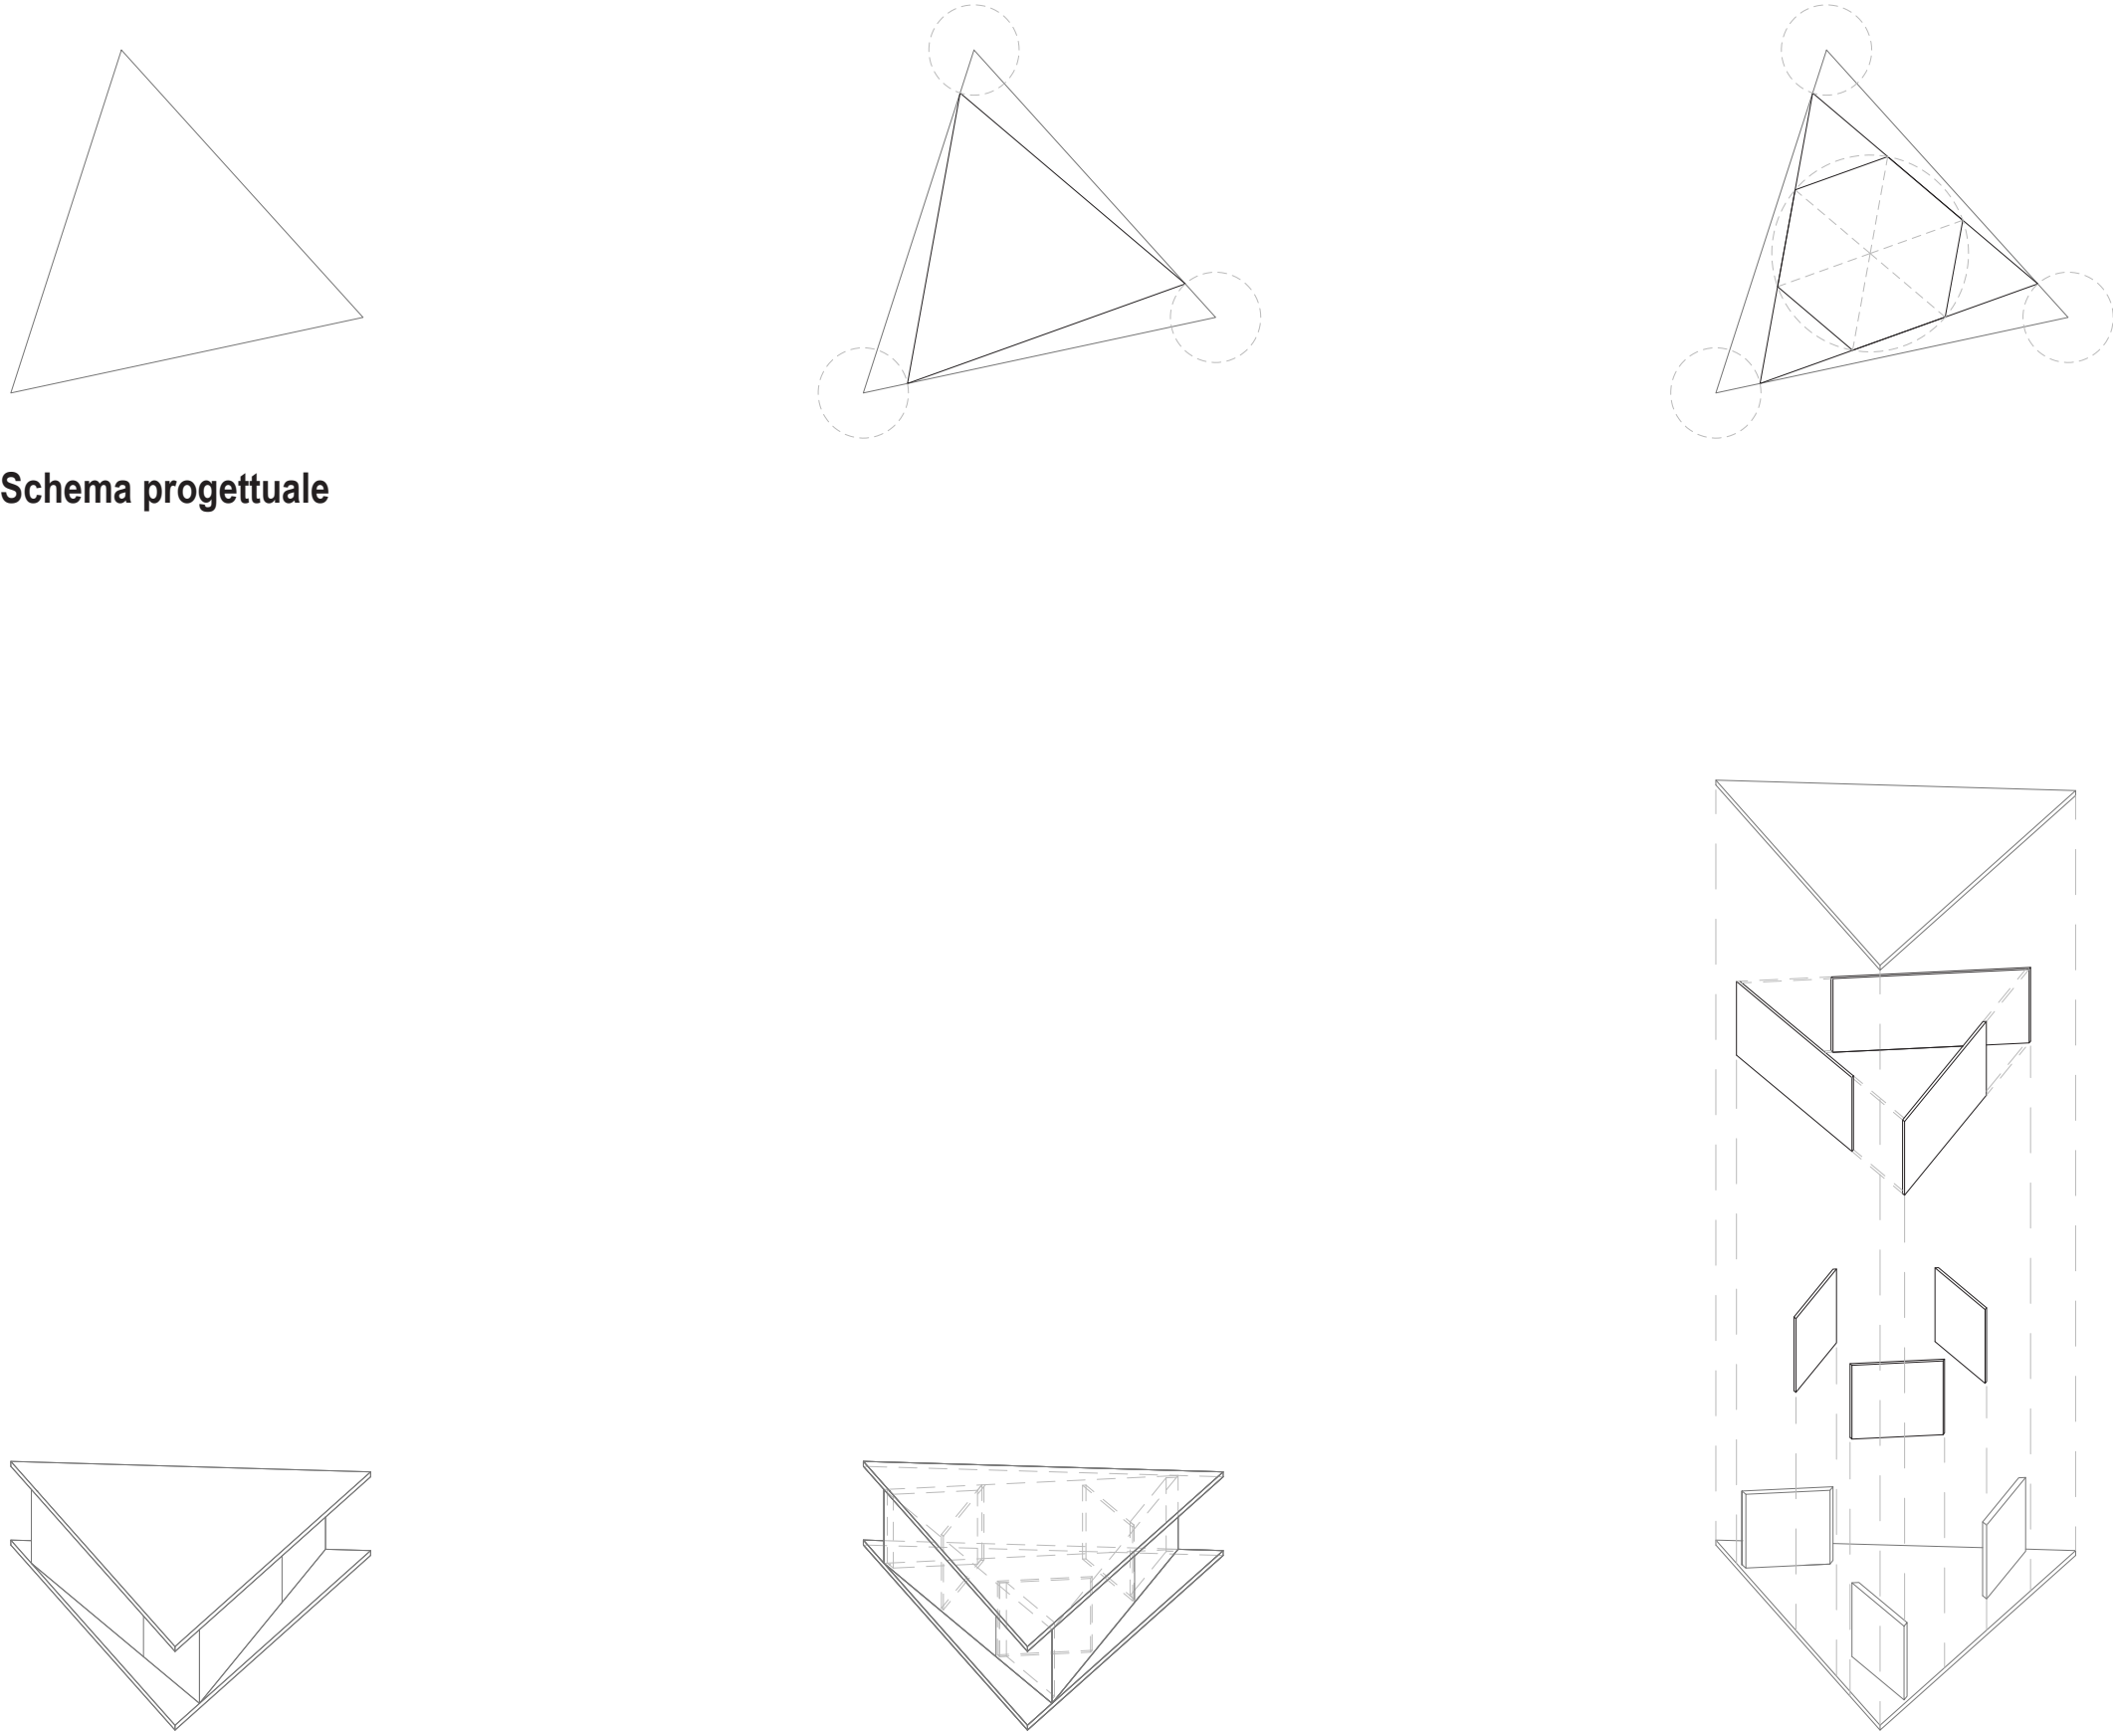

Schema progettuale


Esploso assonometrico



Vista assonometrica



Pianta

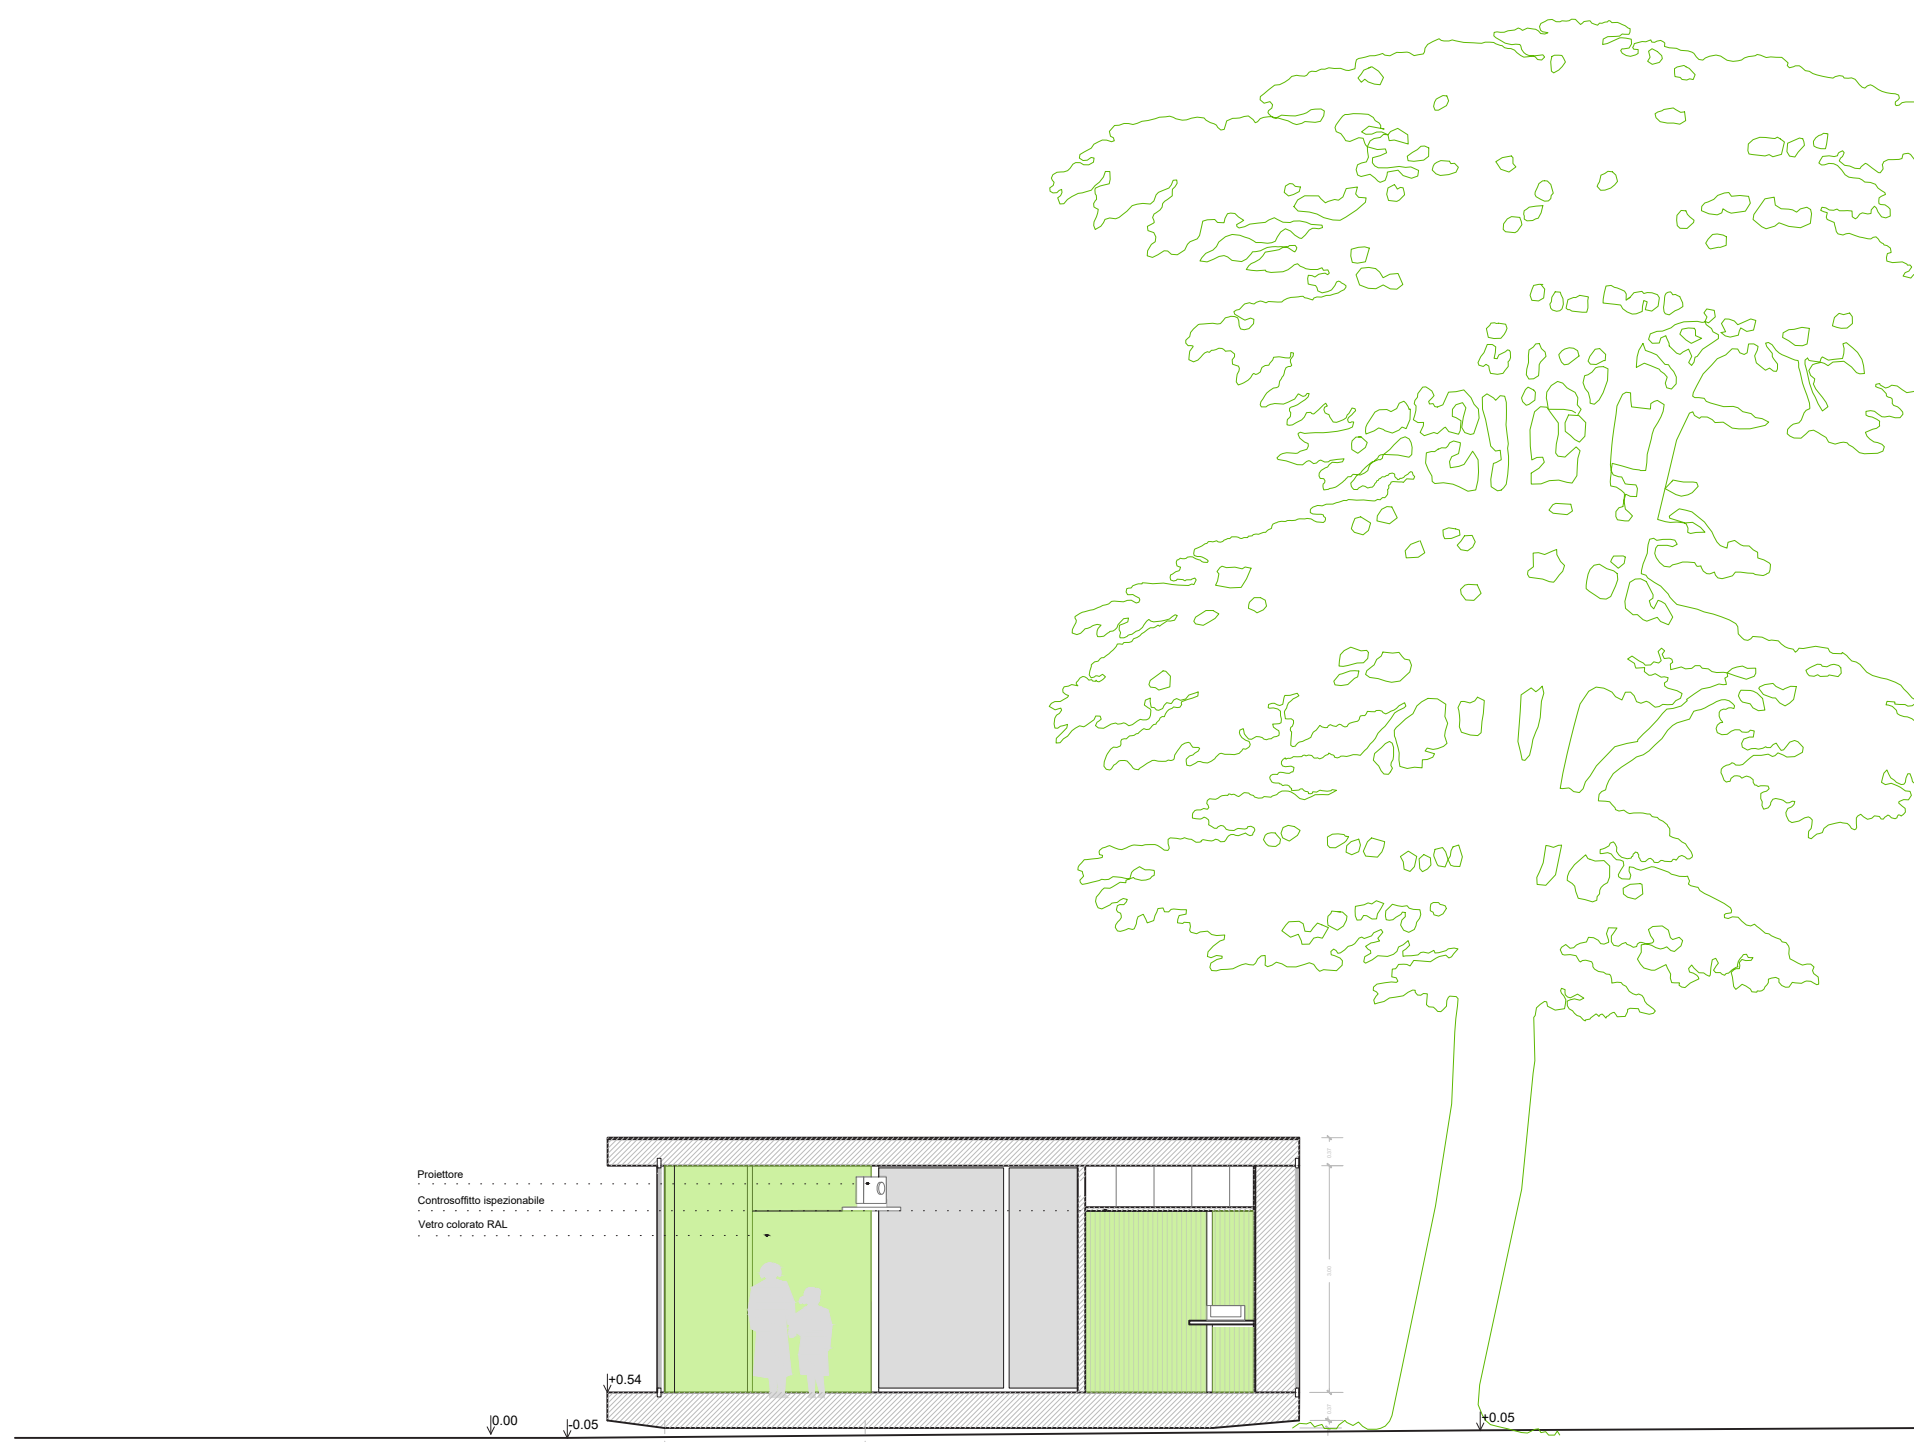


Sezione A



Prospetto est



Sezione B

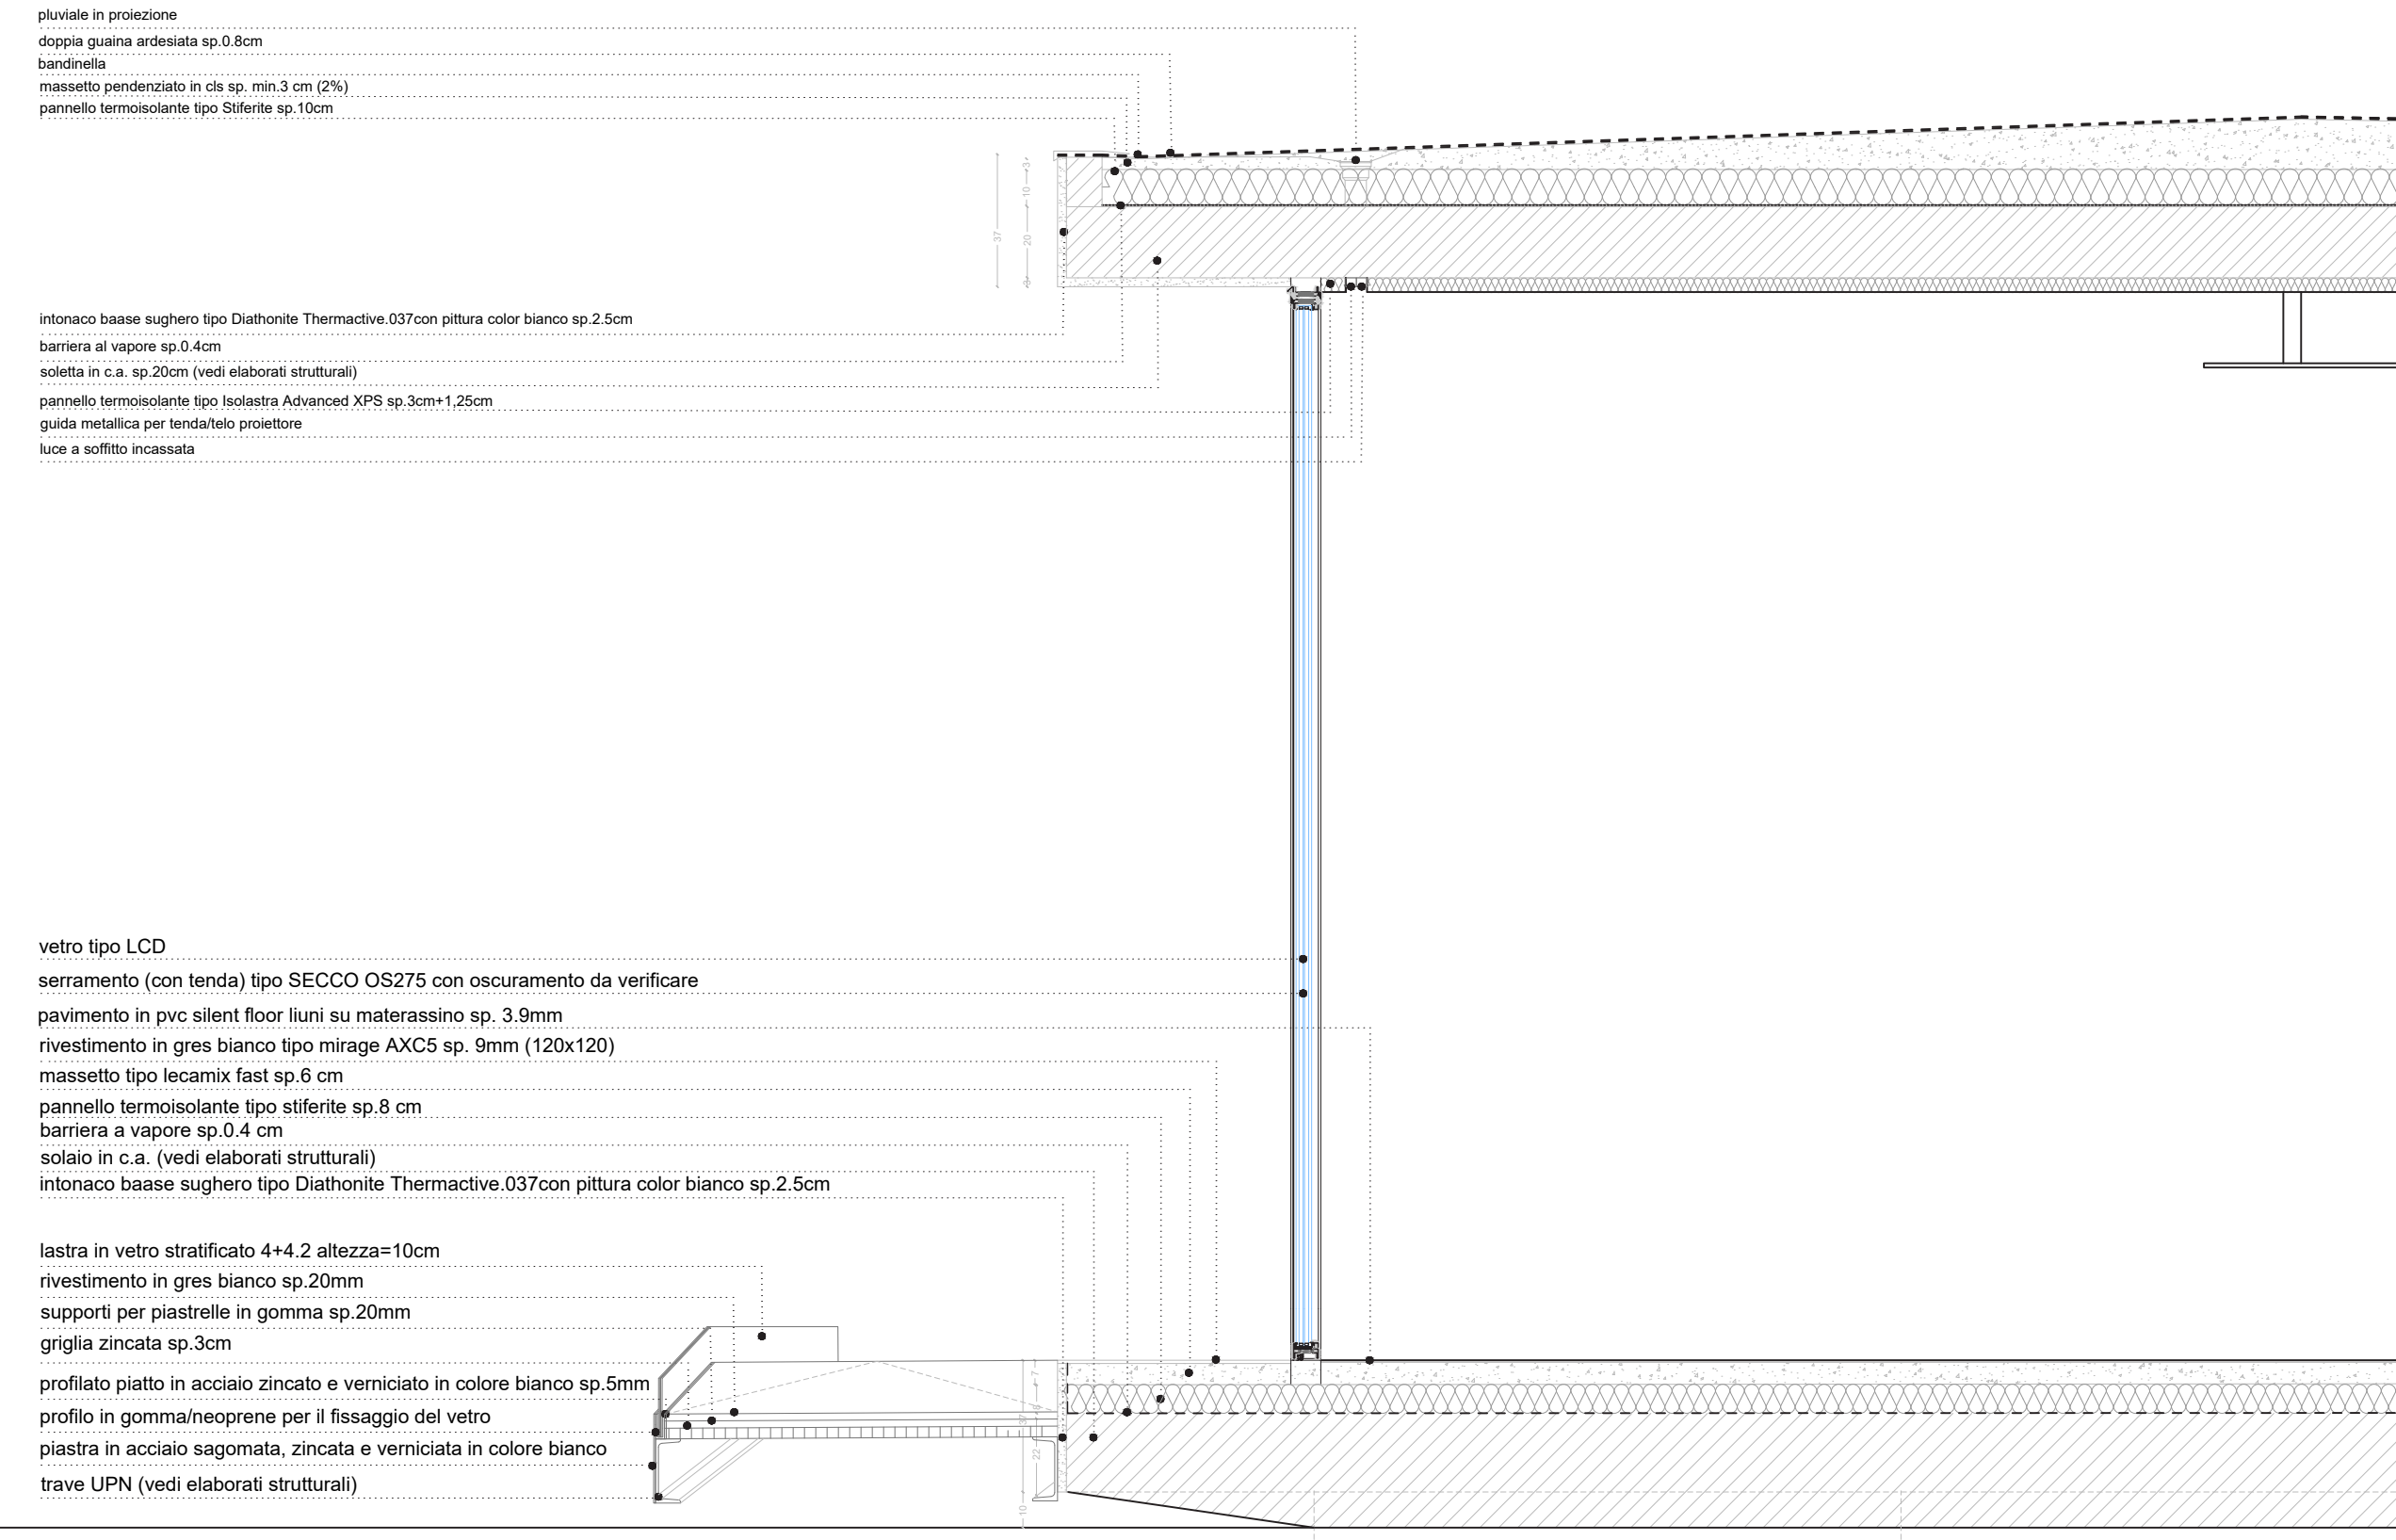

Sezione Costruttiva

Comune di Bologna

Realizzazione del Padiglione Luna sito nell'area cortiliva del Padiglione di Pediatria del Policlinico di Sant'Orsola

Foglio 207 Mappale 1

Stato di Progetto Prospetto e Sezioni

progetto architettonico: Arch. Simone Gheduzzi Arch. Nicola Rimondi Arch. Gabriele Sorichetti	progetto strutturale ed impiantistico: Ing. Nicola Somà
collaboratori: Arch. Sofia Guarini Arch. Valentina Orsi Arch. Giuseppe Panzarino Geom. Christian Mauro	collaboratori: Per. Ind. Paolo Paganelli Ing. Emanuele Rozzarin Ing. David Mannocchi Ing. Sara Faiardi Ing. Luca Giuliani
diverserighestudio via della torretta 47/a 40127 Bologna	Mynd Ingegneria Srl
progetto del verde: Dott. Riccardo Rigolli Dott. Claudia Maccaferri	progetto acustico ed elettromagnetico: Juri Albertazzi
Studio Rigolli	AIRIS srl
committente: Fondazione Policlinico Sant'Orsola ETS Via San Vitale 40/3a - 41125 Bologna CF 91409960373 www.fondazione Santorsola.it	

Padiglione Luna

tavola	data	novembre 2024
A 04	aggiornamenti	---
	scala	1/100



Vista esterna



Vista interna

Comune di Bologna

**Realizzazione del Padiglione Luna
sito nell'area cortiliva del Padiglione di Pediatria
del Policlinico di Sant'Orsola**

Foglio 207 Mappale 1

Stato di Progetto Render

progetto architettonico: Arch. Simone Gheduzzi Arch. Nicola Rimondi Arch. Gabriele Sorichetti	progetto strutturale ed impiantistico: Ing. Nicola Somà
collaboratori: Arch. Sofia Guarini Arch. Valentina Orsi Arch. Giuseppe Panzarino Geom. Christian Mauro	collaboratori: Per. Ind. Paolo Paganelli Ing. Emanuele Rozzarin Ing. David Mannocchi Ing. Sara Faiardi Ing. Luca Giuliani
diverserighestudio via della torretta 47/a 40127 Bologna	Mynd Ingegneria Srl
progetto del verde: Dott. Riccardo Rigolli Dott. Claudia Maccaferri	progetto acustico ed elettromagnetico: Juri Albertazzi
Studio Rigolli	AIRIS srl
committente: Fondazione Policlinico Sant'Orsola ETS Via San Vitale 40/3a - 41125 Bologna CF 91409960373 www.fondazione Santorsola.it	

Padiglione Luna

tavola	data	novembre 2024
A 05	aggiornamenti	---
	scala	

diverserighestudio - simone gheduzzi nicola rimondi gabriele sorichetti architetti via della torretta 47/a 40127 bologna tel+fax 051 504269 www.diverserighestudio.it architetti@diverserighestudio.it